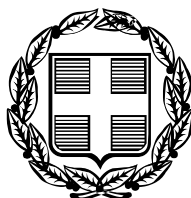


ΕΦΗΜΕΡΙΣ ΤΗΣ ΚΥΒΕΡΝΗΣΕΩΣ

ΤΗΣ ΕΛΛΗΝΙΚΗΣ ΔΗΜΟΚΡΑΤΙΑΣ

ΤΕΥΧΟΣ ΤΕΤΑΡΤΟ **Αρ. Φύλλου 478**

31 Μαΐου 2006

ΠΕΡΙΕΧΟΜΕΝΑ

ΑΠΟΦΑΣΕΙΣ

Αναγκαστική απαλλοτρίωση ακινήτων για λόγους εκμετάλλευσης του υποκειμένου λιγνιτικού κοιτάσματος στο Δ.Δ. Κομάνου Δήμου Πτολεμαΐδας Νομού Κοζάνης. 1

Κήρυξη ως αναδασωτέας εκτάσεως 0,520 τ.μ. στρεμμάτων, στη θέση «γεφύρι», περιφέρειας Δημοτικού Διαμερίσματος Φωτεινών, Δήμου Πέτρας - Νομού Πιερίας. 2

Τροποποίηση του εγκεκριμένου ρυμοτομικού σχεδίου του Δήμου Διδ/χου Ν. Έβρου στα Ο.Τ. Γ 123. 3

Τροποποίηση του εγκεκριμένου σχεδίου πόλης στα Ο.Τ. 1069, 1070 και 1071 για την κατάργηση στοάς πλάτους 3,00 μέτρων στην οδό Αγ. Βασιλείου στη συνοικία «Καλλιθέα» του Δήμου Βόλου Νομού Μαγνησίας. 4

ΑΠΟΦΑΣΕΙΣ

Αριθ. 1039417/2910/0010 (1)

Αναγκαστική απαλλοτρίωση ακινήτων για λόγους εκμετάλλευσης του υποκειμένου λιγνιτικού κοιτάσματος στο Δ.Δ. Κομάνου Δήμου Πτολεμαΐδας Νομού Κοζάνης.

**ΟΙ ΥΠΟΥΡΓΟΙ
ΟΙΚΟΝΟΜΙΑΣ ΚΑΙ ΟΙΚΟΝΟΜΙΚΩΝ - ΑΝΑΠΤΥΞΗΣ**

Έχοντας υπόψη:

1. Τις διατάξεις του ν. 2882/2001 (ΦΕΚ 17/2001 τ. Α΄) «Κώδικας Αναγκαστικών Απαλλοτριώσεων Ακινήτων», όπως ισχύουν.

2. Τις διατάξεις της παραγρ. 2 του άρθρου 4 του νόμου 1468/1950 «περί ιδρύσεως Δημοσίας Επιχειρήσεως Ηλεκτρισμού», όπως έχει τροποποιηθεί και συμπληρωθεί μεταγενέστερα, με τον α.ν. 1672/1951, που κυρώθηκε με το νόμο 2113/1952.

3. Τις διατάξεις του άρθρου 9 του α.ν. 1566/1950 «περί κυρώσεως της μετά του οίκου «EBASCO» συναφθείσης την 20ήν Ιουλίου 1950 συμβάσεως κ.λπ.», όπως έχουν κυρωθεί, τροποποιηθεί και συμπληρωθεί με το νόμο 1633/1951 και το β.δ. 28/1951 σε συνδυασμό με το π.δ. 27/1996 «Συγχώνευση των Υπουργείων Τουρισμού, Βιομηχανίας, Ενέργειας και Τεχνολογίας και Εμπορίου στο Υπουργείο Ανάπτυξης».

4. Τις διατάξεις του άρθρου 1 του ν. 2773/1999 σε συνδυασμό με το π.δ. 333/2000 και του άρθρου 9 παράγραφος 8 του ν. 2941/2002.

5. Την υπ' αριθμ. οικ.142453/753/23.2.2006 κοινή υπουργική απόφαση σχετικά με την έγκριση των περιβαλλοντικών όρων.

6. Την απόφαση του Διοικητικού Συμβουλίου της Δημοσίας Επιχειρήσεως Ηλεκτρισμού με αριθ. (ε.) 8 που ελήφθη κατά την υπ' αριθμ. 2/13.1.2004 συνεδρίασή του.

7. Την υπ' αριθμ. ΑΡ./ΗΜ.:ΔΜΑΟΡ/10392/27.2.2006 δήλωση της ΔΕΗ σε εφαρμογή των διατάξεων του άρθρου 1 του ν. 2985/2001.

8. Το υπ' αριθμ. Α.Π/Δ5/ΗΛ/Β/Φ.41/55/7097/12.4.2006 έγγραφο του Υπουργείου Ανάπτυξης μετά των συνημμένων του από το οποίο προκύπτει ότι έχουν τηρηθεί οι προϋποθέσεις του άρθρου 3 του ν. 2882/2002.

9. Την υπ' αριθμ. 37930/ΔΙΟΕ 1264/14.10.2005 (ΦΕΚ 1432/14.10.2005 τ. Β΄) κοινή απόφαση του Πρωθυπουργού και του Υπουργού Οικονομίας και Οικονομικών και την υπ' αριθμ. 5733/ΔΙΟΕ 179/9.2.2006 (ΦΕΚ 204/13.2.2006 τ. Β΄) τροποποιητική αυτής, σχετικά με ανάθεση αρμοδιοτήτων στους Υφυπουργούς, αποφασίζουμε:

Κηρύσσουμε την αναγκαστική απαλλοτρίωση ακινήτων για λόγους δημόσιας ωφέλειας και ειδικότερα για λόγους εκμετάλλευσης του υποκειμένου λιγνιτικού κοιτάσματος στο Δ.Δ. Κομάνου Δήμου Πτολεμαΐδας νομού Κοζάνης έκτασης συνολικού εμβαδού 2.144.325,05 $μ^2$ η οποία εικονίζεται με κλίμακα 1:5000 και αριθ. σχεδίου 16 στο από 13.12.2004 κτηματολογικό διάγραμμα το οποίο έχει συντάξει ο Φ. Μπαντής και στον αντίστοιχο κτηματολογικό πίνακα τον οποίο έχει συντάξει ο Μάρκος Χλιάβωρας. Όλα τα ανωτέρω κτηματολογικά στοιχεία έχει θεωρήσει ο Διευθυντής της Δ/νσης Ηλεκτροπαραγωγής του Υπουργείου Ανάπτυξης Κ. Χατζηγιαννάκης, στις 12.4.2006.

Η απαλλοτρίωση κηρύσσεται σύμφωνα με τις διατάξεις του άρθρου 1 του ν. 2985/2002 και με τον όρο ότι ο υπέρ ου πρέπει να καταθέσει σε προθεσμία τριών (3) μηνών από την κοινοποίηση της πράξης εγγυητική επιστολή αναγνωρισμένου πιστωτικού ιδρύματος για το 20% της προβλεπόμενης δαπάνης. Αν η επιστολή αυτή δεν κατατεθεί εμπρόθεσμα, εφαρμόζεται αναλόγως η

παράγραφος 2 του άρθρου 11 του Κώδικα Αναγκαστικών Απαλλοτριώσεων Ακινήτων (ν. 2882/2001). Αν ο υπέρ ου δεν προβεί στη συντέλεση στις νόμιμες προθεσμίες, η εγγυητική επιστολή καταπίπτει υπέρ του Δημοσίου και των αναγνωρισμένων δικαιούχων σε ποσοστό 50% για τον καθένα.

Στην έκταση που απαλλοτριώνεται προβάλλουν δικαιώματα κυριότητας οι:

1) Παναγιωτίδης Κυριάκος,

2) Ιορδανίδης Γεώργιος,

3) Σπανός Λάζαρος κ.λπ.

Η απαλλοτρίωση κηρύσσεται υπέρ της Δημόσιας Επιχείρησης Ηλεκτρισμού Α.Ε. και με δαπάνη της.

Η απόφαση αυτή να δημοσιευθεί στην Εφημερίδα της Κυβερνήσεως.

Αθήνα, 27 Απριλίου 2006

ΟΙ ΥΠΟΥΡΓΟΙ

ΥΦΥΠΟΥΡΓΟΣ ΟΙΚΟΝΟΜΙΑΣ ΚΑΙ ΟΙΚΟΝΟΜΙΚΩΝ	ΑΝΑΠΤΥΞΗΣ
ΠΕΤΡΟΣ ΔΟΥΚΑΣ	**Δ. ΣΙΟΥΦΑΣ**

Αριθ. 2581 (2)

Κήρυξη ως αναδασωτέας εκτάσεως 0,520 τ.μ. στρεμμάτων, στη θέση «γεφύρι», περιφέρειας Δημοτικού Διαμερίσματος Φωτεινών, Δήμου Πέτρας - Νομού Πιερίας.

Ο ΓΕΝΙΚΟΣ ΓΡΑΜΜΑΤΕΑΣ ΠΕΡΙΦΕΡΕΙΑΣ ΚΕΝΤΡΙΚΗΣ ΜΑΚΕΔΟΝΙΑΣ

Έχοντας υπόψη:

1. Τις δ/ξεις για διοικητική αποκέντρωση του ν. 3200/1955 όπως τροποποιήθηκε και συμπληρώθηκε μεταγενέστερα με το ν.δ. 532/1970.

2. Το άρθρο 117 παρ. 3 του Συντάγματος.

3. Τις διατάξεις του ν. 998/1979 «περί προστασίας των δασών κλπ» και ειδικότερα:

α) Του άρθρου 41 παρ. 1.

β) Του άρθρου 38 παρ. 2.

4. Τις δ/ξεις του άρθρου 12 παρ. 2 του ν. 2040/1992 που αντικαταστάθηκε με την παρ. 15 του άρθρου 1 του ν. 3208/2003.

5. Τις δ/ξεις του ν. 2240/1994 «συμπλήρωση δ/ξεων για τη Νομική Αυτοδιοίκηση αρ. 6 παρ. 7.

6. Του ν. 2399 (ΦΕΚ 90/Α/27.5.1996) «Υλοποίηση της εισοδηματικής πολιτικής έτους 1996 για μισθούς και συντάξεις».

7. Τις δ/ξεις του Υπουργείου Γεωργίας υπ' αριθμ.:

α) 160417/1180/8.7.1980.

β) 182447/3049/24.9.1990.

8. Την υπ' αριθμ. 5631/11.8.2000 απόφαση του Γενικού Γραμματέα Περιφέρειας Κεντρικής Μακεδονίας.

9. Την υπ' 12/20.3.2006 πρόταση του Δασονομείου Φωτεινών «περί κηρύξεως Αναδασωτέας της αναφερομένης στο θέμα εκτάσεως», αποφασίζουμε:

Κηρύσσουμε ως αναδασωτέα με σκοπό τη διατήρηση του χαρακτήρα του δάσους που εκχερσώθηκε παράνομα από τον Σκούμπα Κων/νο του Χρήστου, κάτοικο Δημοτικού διαμερίσματος Φωτεινών το δημόσιο δάσος έκτασης εμβαδού 0,520 στρεμμάτων , που βρίσκεται στη θέση «γεφύρι» περιφέρειας Δημοτικού Διαμερίσματος Φωτεινών - Δήμου Πέτρας Ν. Πιερίας.

Προσδιορίζεται από τα στοιχεία 7, 8, 910, Γ, 11, 12, 13, 7 και έχει όρια:

Ανατολικά: Με δημόσιο δάσος.

Δυτικά: Με δημόσιο δάσος.

Βόρεια: Με πρανές οδού και δημόσιο δάσος.

Νότια: Με δημόσιο δάσος.

Όπως φαίνεται στο συνημμένο διάγραμμα που αποτελεί αναπόσπαστο μέρος της απόφασης αυτής. Η αποκατάσταση της δασικής βλάστησης θα γίνει με φυσική αναγέννηση.

Η απόφαση αυτή να δημοσιευθεί στην Εφημερίδα της Κυβερνήσεως.

Κατερίνη, 12 Απριλίου 2006

Με εντολή Γενικού Γραμματέα Περιφέρειας
Ο Προϊστάμενος Δ/νσης Δασών
ΑΘ. ΚΑΡΑΙΣΚΟΣ

ΤΟΠΟΓΡΑΦΙΚΟ ΔΙΑΓΡΑΜΜΑ

Έκτασης με στοιχεία Α-Β-Γ-Δ-Ε-Ζ-Η-Θ-Ι-Κ-Α εμβαδού Ε = 9035,60 τ.μ. που βρίσκεται στη θέση "Γεφύρι" περιφέρειας Δημ. Διαμερίσματος Φωτεινών του Δήμου Πέτρας Ν. Πιερίας.

κλίμακα 1 : 1000

Κατερίνη Φεβρουάριος 2006
ο συντάκτης

Ταβουκτσής Παναγιώτης
Τοπογράφος

ΒΕΒΑΙΩΣΗ

Βεβαιώνεται ότι η έκταση με στοιχεία Α-Β-Γ-Δ-Ε-Ζ-Η-Θ-Ι-Κ-Α εμβαδού Ε = 9035,60 τ.μ. που βρίσκεται στη θέση "Γεφύρι" περιφέρειας Δημ. Διαμερίσματος Φωτεινών του Δήμου Πέτρας διεκδικείται από,τους κληρ. Βασιλικής Σκούμπα.

Κατερίνη Φεβρουάριος 2006
ο συντάκτης

Αμπατζής Θεοδόσιος
Δασολόγος

ΥΠΟΜΝΗΜΑ ΧΡΗΣΕΩΣ ΧΡΩΜΑΤΩΝ

Ε1	Έκταση με στοιχεία Α-Β-4-3-2-1-7-13-12-11-Γ-Δ-Ε-Ζ-Η-Θ-Ι-Κ-Α Εμβαδού Ε1 = 7927,90 τ.μ. - Δάσος Δρυός - Οξυάς - Καστανιάς
Ε2	Έκταση με στοιχεία 7-8-9-10-Γ-11-12-13-7, εμβαδού Ε2 = 519,20 τ.μ. - Εκχερσωμένη Δασική Έκταση.
Ε3	Έκταση με στοιχεία 1-2-6-5-Γ-10-9-8-7-1 εμβαδού Ε3 = 402,15 τ.μ. - Πρανές δρόμου
Ε4	Έκταση με στοιχεία 3-4-Γ-5-6-2-3 εμβαδού Ε4 = 186,35 τ.μ. Διαπλάτυνση Δασικού δρόμου

Κατερίνη Φεβρουάριος 2006
ο συντάκτης

Αμπατζής Θεοδόσιος
Δασολόγος

φ = 40°15΄
λ = -01°15΄

Δημόσιο Δάσος Σκοτεινών
Δασικός δρόμος
προς Φωτεινά
προς Σκοτεινά
γεφύρι
Τα όρια με υπόδειξη του Δασοπόνου της περιοχής

ΘΕΩΡΗΘΗΚΕ
Κατερίνη 12-4-2006
ΚΑΡΑΪΣΚΟΣ ΑΘΑΝ.

Σχεδίαση : Φαρμάκη Πουλχερία Ε.Δ.Ε.

ΕΘΝΙΚΟ ΤΥΠΟΓΡΑΦΕΙΟ
Για τεχνικούς λόγους στο σχεδιάγραμμα έγινε σμίκρυνση κατά ποσοστό 58 %

Αριθ. Ι-697/06 (3)

Τροποποίηση του εγκεκριμένου ρυμοτομικού σχεδίου του Δήμου Διδ/χου Ν. Έβρου στα Ο.Τ. Γ 123.

Ο ΝΟΜΑΡΧΗΣ ΕΒΡΟΥ

Έχοντας υπόψη:

1. Τις διατάξεις του ν.δ/τος της 17ης Ιουλίου 1923 όπως μεταγενέστερα τροποποιήθηκαν και συμπληρώθηκαν και ειδικότερα τα άρθρα 3 και 70.

2. Τις διατάξεις του ν. 3044/26.8.2002 (ΦΕΚ 197Α/ 27.8.2002) «Μεταφορά Συντελεστή Δόμησης και ρυθμίσεις άλλων θεμάτων αρμοδιότητας Υπουργείου Περιβάλλοντος Χωροταξίας και Δημοσίων Έργων» και ειδικότερα το άρθρο 10.

3. Το εγκεκριμένο Γ.Π.Σ. Διδ/χου (ΦΕΚ 930/Δ΄/24.9.1987) και το π.δ. «Έγκριση Πολεοδομικής μελέτης επέκτασης Διδ/χου (ΦΕΚ 480/Δ/6.7.1988).

4. Τις διατάξεις του άρθρου 90 του «Κώδικα για την Κυβέρνηση και τα Κυβερνητικά όργανα» όπως κωδικοποιήθηκε με το άρθρο πρώτο του π.δ. 63/2005.

5. Το π.δ/γμα 30/1996 (ΦΕΚ 21 Α΄/2.2.1996) «Κώδικας Νομαρχιακής Αυτοδιοίκησης».

6. Την υπ' αριθμ. 187/2005 απόφαση του Δημοτικού Συμβουλίου Διδ/χου.

7. Την υπ' αριθμ. 4/3/29.3.2006 γνωμοδότηση του Συμβουλίου Χωροταξίας και Περιβάλλοντος Ν. Έβρου, αποφασίζουμε:

Εγκρίνεται η τροποποίηση του ρυμοτομικού σχεδίου του Δήμου Διδυμοτείχου στο Ο.Τ. Γ123 στην οδό Πλωτινουπόλεως ως εξής: «Χαρακτηρισμός της Δημοτικής έκτασης εμβαδού 200,00 τ.μ. επί της οδον Πλωτινουπόλεως (ως κοινόχρηστος χώρος - χώρος στάθμευσης) με κατάργηση της πρασιάς πλάτους 2,00 μ. κατά μήκος της Δημοτικής έκτασης», όπως φαίνεται στο συνημμένο τοπογραφικό διάγραμμα, το οποίο αποτελεί αναπόσπαστο τμήμα της απόφασης αυτής. Από την τροποποίηση αυτή δεν επέρχεται μείωση Κοινοχρήστων Χώρων.

Από τις διατάξεις της απόφασης αυτής δεν προκαλείται δαπάνη σε βάρος του Κρατικού Προϋπολογισμού και του Προϋπολογισμού του Δήμου Διδυμοτείχου.

Η απόφαση αυτή να δημοσιευθεί στην Εφημερίδα της Κυβερνήσεως.

Αλεξανδρούπολη, 19 Απριλίου 2006

Ο Νομάρχης

ΝΙΚΟΛΑΟΣ ΖΑΜΠΟΥΝΙΔΗΣ

ΝΟΜΟΣ ΕΒΡΟΥ
ΔΗΜΟΣ ΔΙΔΥΜΟΤΕΙΧΟΥ
ΤΡΟΠΟΠΟΙΗΣΗ ΡΥΜΟΤΟΜΙΚΟΥ ΣΧΕΔΙΟΥ
στο Ο.Τ. Γ 123
στην οδό Πλωτινουπόλεως
Το παρόν σχεδιάγραμμα συνοδεύει την 187/05 Α.Δ.Σ.

Δ59826
28/04/2006

ΚΕΝΤΡΟΝ ΦΧ 1/100000
41° 15
2° 43 από Αθήνα

ΔΙΑΝΟΜΗ ΠΙΝΑΚΙΔΩΝ

	180200–180650	180650–181100	181100–181550	181550–182000	182000–182450
816 600–816 000	1/16.00	1/17.00 (1/17.01)	1/18.00	1/19.00	1/00.00
816 000–815.400	1/16.1	1/17.19	1/18.19	1/19.19	1/00 19
815.400–814.800	1/16.18	1/17.18	1/18.18	1/19.18	

1. Δήμος Διδυμοτείχου
2. Κοπαρανίδης Χρήστος
3. Αγγελοπούλου Αθηνά-Ελένη-Πηνελόπη
4. Ουζουνίδης Δημήτρης
5. Δεμερτζής Αριστείδης

ΕΘΝΙΚΟ ΤΥΠΟΓΡΑΦΕΙΟ
Για τεχνικούς λόγους στο σχεδιάγραμμα έγινε σμίκρυνση κατά ποσοστό 55 %

ΔΙΔΥΜΟΤΕΙΧΟ 31-12-05
Η ΜΗΧΑΝΙΚΟΣ
ΚΑΡΑΒΑ ΑΡΓΥΡΩ
ΠΟΛΙΤΙΚΟΣ ΜΗΧΑΝΙΚΟΣ
ΚΛΑΔΟΣ ΠΕ 3 - ΜΕ ΒΑΘΜΟ Γ

ΚΛΙΜΑΚΑ 1:1000

Αριθ. 1260 (4)

Τροποποίηση του εγκεκριμένου σχεδίου πόλης στα Ο.Τ. 1069, 1070 και 1071 για την κατάργηση στοάς πλάτους 3,00 μέτρων στην οδό Αγ. Βασιλείου στη συνοικία «Καλλιθέα» του Δήμου Βόλου Νομού Μαγνησίας.

Ο ΝΟΜΑΡΧΗΣ ΜΑΓΝΗΣΙΑΣ

Έχοντας υπ' όψη:

1. Τις διατάξεις των άρθρων 3 και 70 του ν.δ. της 17.7.1923 (ΦΕΚ 228 Α΄) «περί σχεδίων πόλεων κ.λπ.», όπως τροποποιήθηκε και συμπληρώθηκε μεταγενέστερα.

2. Τις διατάξεις του άρθρου 29 του ν. 2831/2000 (ΦΕΚ 140 Α΄) «περί τροποποίησης του Γ.Ο.Κ. (ν. 1577/1985) και άλλες διατάξεις», όπως τροποποιήθηκε με το ν. 3044/2002 (ΦΕΚ 197 Α΄).

3. Την υπ' αριθμ. 1795/25.4.1994 (ΦΕΚ 463 Δ΄/11.5.1994) απόφαση Νομάρχη Μαγνησίας με την οποία επιβλήθηκε στοά πλάτους 3,00 μ στην οδό Αγ. Βασιλείου στη συνοικία «Καλλιθέα» του Δήμου Βόλου Νομού Μαγνησίας.

4. Την υπ' αριθμ. 209/2005 απόφαση Δημοτικού Συμβουλίου Βόλου, με την οποία προτείνεται η συγκεκριμένη τροποποίηση κατάργησης της στοάς.

5. Το γεγονός ότι, κατά της ανωτέρω Απόφασης δεν ασκήθηκαν ενστάσεις μέσα στη νόμιμη προθεσμία, όπως βεβαιώνεται από το Δήμο Βόλου.

6. Την υπ' αριθμ. 9018/12.1.2006 εισήγηση της Δ/νσης ΧΩ.Π.Ε. προς το ΣΧΟΠ Νομού Μαγνησίας.

7. Το Πρακτικό του ΣΧΟΠ Νομού Μαγνησίας το οποίο γνωμοδοτεί κατά πλειοψηφία για την έγκριση της τροποποίησης.

ΚΑΙ ΕΠΕΙΔΗ

1. Η υλοποίηση της στοάς πλάτους 3,00 μέτρων στην οδό Αγίου Βασιλείου στη συνοικία «Καλλιθέα» Δήμου Βόλου δεν είναι δυνατό να εφαρμοσθεί λόγω διαμορφωμένης δομημένης κατάστασης.

2. Η οδός Αγίου Βασιλείου ευρίσκεται σε περιοχή κατοικίας εκτός του κέντρου της πόλης και δεν είναι εμπορικός δρόμος, αποφασίζουμε:

Την έγκριση της τροποποίησης του εγκεκριμένου σχεδίου πόλης και συγκεκριμένα την κατάργηση της στοάς πλάτους 3,00 μέτρων στα Ο.Τ. 1069, 1070 και 1071 στην οδό Αγίου Βασιλείου στη συνοικία «Καλλιθέα» του Δήμου Βόλου, όπως αποτυπώνεται στο συνημμένο τοπογραφικό διάγραμμα κλίμακας 1: 500, που συνοδεύει την υπ' αριθμ. 209/2005 απόφαση του Δημοτικού Συμβουλίου Βόλου Νομού Μαγνησίας.

Από τις διατάξεις της απόφασης αυτής δεν προκαλείται δαπάνη σε βάρος του δημοσίου.

Αμέσως μετά τη δημοσίευση της παρούσας στην Εφημερίδα της Κυβερνήσεως, ακριβές αντίγραφο του πρωτοτύπου τοπογραφικού διαγράμματος που την συνοδεύει, θα αναρτηθεί στον πίνακα ανακοινώσεων της Διεύθυνσης ΧΩ.Π.Ε. της Νομαρχιακής Αυτοδιοίκησης Μαγνησίας επί 15ήμερον για να λάβουν γνώση οι ενδιαφερόμενοι.

Η παρούσα ισχύει από την ημερομηνία δημοσίευσης.


Η απόφαση αυτή να δημοσιευθεί στην Εφημερίδα της Κυβερνήσεως.

Βόλος, 19 Απριλίου 2006

Ο Νομάρχης


ΙΩΑΝΝΗΣ ΠΡΙΝΤΖΟΣ

ΕΘΝΙΚΟ ΤΥΠΟΓΡΑΦΕΙΟ
Για τεχνικούς λόγους στο σχεδιάγραμμα
έγινε σμίκρυνση κατά ποσοστό 47 %

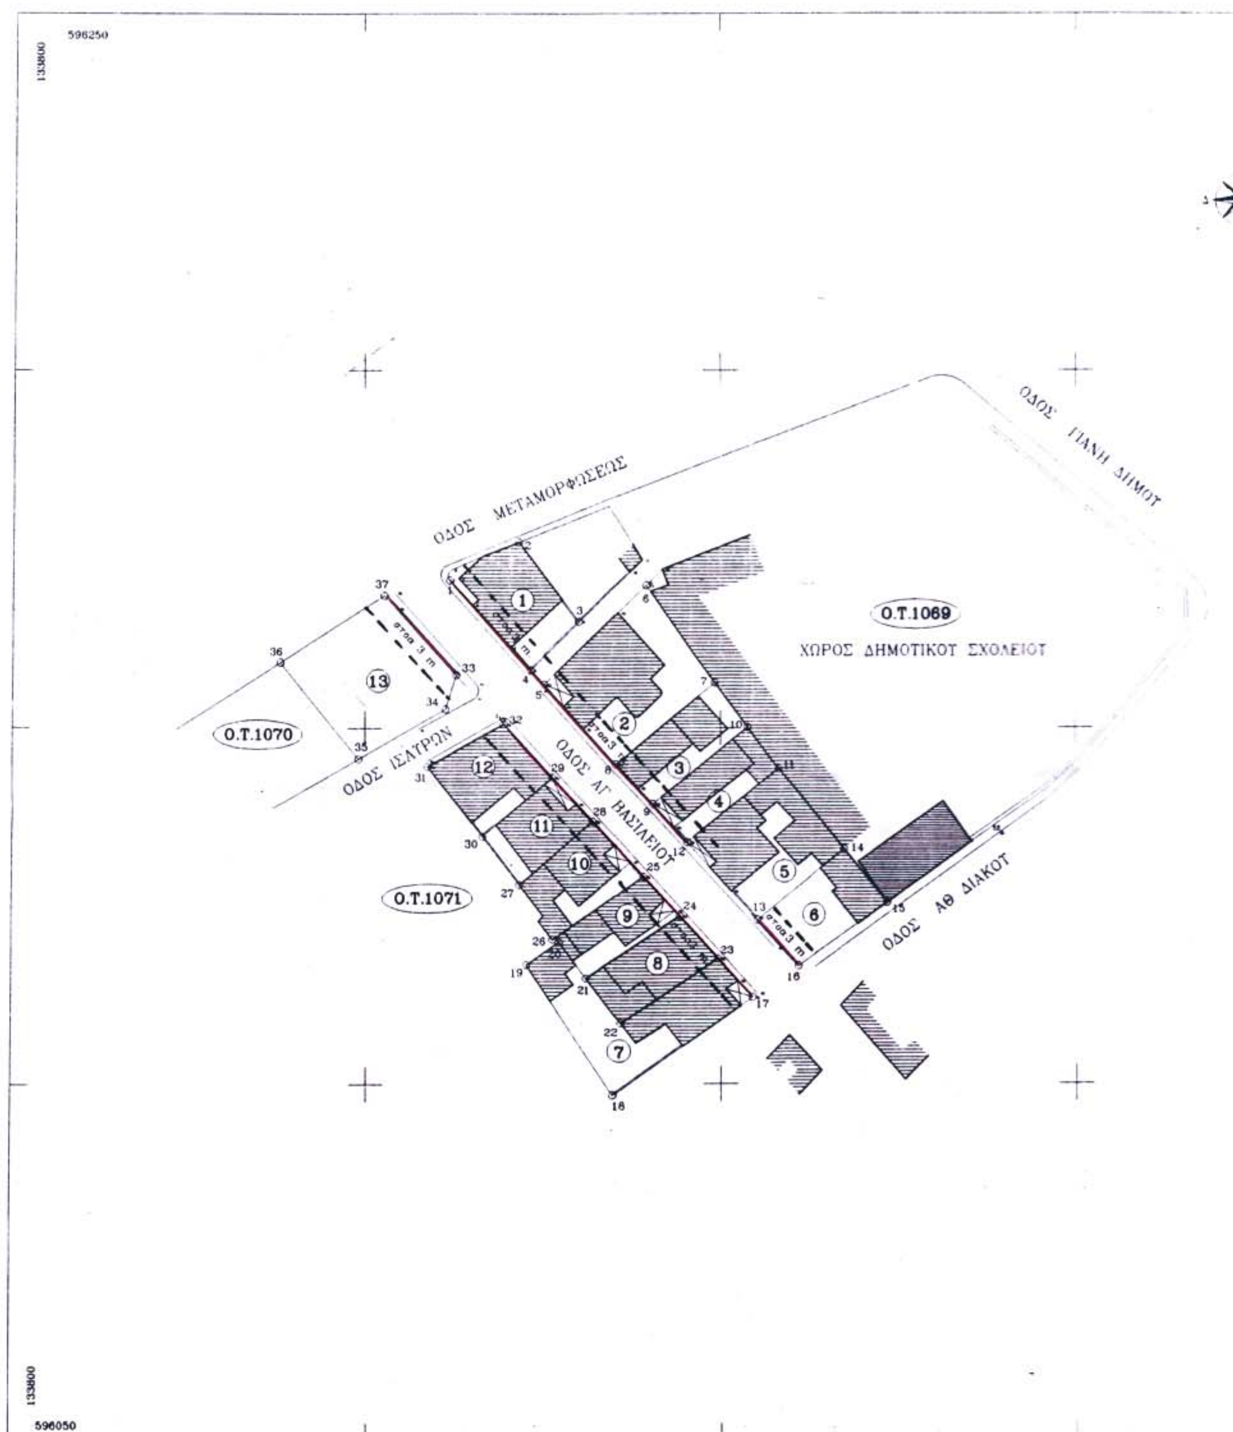

Α/Α	ΟΝΟΜΑΤΕΠΩΝΥΜΟ	ΠΕΡΙΓΡΑΦΗ
1	ΛΑΓΙΟΣ ΓΡΗΓΟΡΗΣ	1.2.3.4.1
2	ΠΡΑΤΤΟΣ ΑΔΑΜ	5.6.7.8.5
3	ΧΑΤΖΗΓΕΩΡΓΙΟΥ ΜΑΓΔΑ	7.8.9.10.7
4		9.10.11.12.9
5	ΒΟΓΙΑΤΖΗ ΕΛΕΝΗ	11.12.13.14.11
6	ΚΛΕΙΔΩΝΑΡΗ ΠΑΝΑΓΙΩΤΑ	13.14.15.16.13
7	ΠΑΞΟΥΣΑΚΗ ΑΙΚΑΤΕΡΙΝΗ	17.18.19.20.21.22.23.17
8	ΠΑΠΑΓΙΑΝΝΗΣ ΓΕΩΡΓΙΟΣ	21.22.23.24.21
9	ΤΑΜΠΑΚΗΣ ΘΕΟΔΩΡΟΣ	20.21.24.25.20
10	ΨΑΡΑΣ ΝΙΚΟΛΑΟΣ	25.26.27.28.25
11	ΚΟΥΤΣΟΚΕΡΑΣ ΚΩΝ-ΝΟΣ	27.28.29.30.27
12	ΜΠΑΡΜΠΑΤΣΑΛΟΣ ΝΙΚΟΛΑΟΣ	29.30.31.32.29
13	ΚΟΛΕΤΣΟΣ ΝΙΚΟΛΑΟΣ	33.34.35.36.37.33



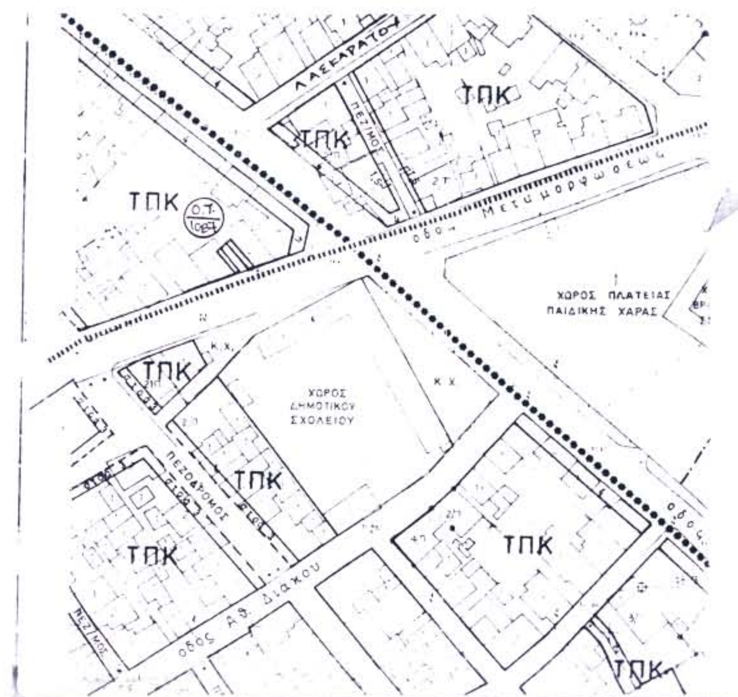

ΕΛΛΗΝΙΚΗ ΔΗΜΟΚΡΑΤΙΑ
ΝΟΜΑΡΧΙΑΚΗ ΑΥΤΟΔΙΟΙΚΗΣΗ ΜΑΓΝΗΣΙΑΣ
ΤΜΗΜΑ ΠΟΛΕΟΔΟΜΙΑΣ ΚΑΙ
ΠΟΛ/ΚΩΝ ΕΦΑΡΜΟΓΩΝ

ΤΡΟΠΟΠΟΙΗΣΗ ΣΧΕΔΙΟΥ ΠΟΛΗΣ ΒΟΛΟΥ Ν.ΜΑΓΝΗΣΙΑΣ ΣΤΑ Ο.Τ. 1069 , 1070 ΚΑΙ 1071

ΘΕΩΡΗΣΗ Βόλος 19/4/06
Η Δ/ΝΤΡΙΑ ΠΕΧΩΠΕ



...ατάσια Λυκίδου
...Μηχ/κός με Α βαθμό

ΠΕΡΙΛΗΨΗ ΑΠΟΦΑΣΗΣ

Εγκρίνουμε την τροποποίηση του εγκεκριμένου ρυμοτομικού σχεδίου πόλης Βόλου και συγκεκριμένα την κατάργηση της στοάς πλάτους 3,00μ στα Ο.Τ. 1069, 1070 και 1071 στην οδό Αγίου Βασιλείου στη συνοικία «Καλλιθέα» του Δήμου Βόλου.

Εγκρίνεται ως παράρτημα της 1260/2006 απόφασης

ΒΟΛΟΣ 19/4/06

Ο ΝΟΜΑΡΧΗΣ ΜΑΓΝΗΣΙΑΣ

ΙΩΑΝΝΗΣ ΠΡΙΝΤΖΟΣ

ΦΕΚ αρ. τεύχος Δ



04004783105060008

ΑΠΟ ΤΟ ΕΘΝΙΚΟ ΤΥΠΟΓΡΑΦΕΙΟ
ΚΑΠΟΔΙΣΤΡΙΟΥ 34 * ΑΘΗΝΑ 104 32 * ΤΗΛ. 210 52 79 000 * FAX 210 52 21 004
ΗΛΕΚΤΡΟΝΙΚΗ ΔΙΕΥΘΥΝΣΗ: http://www.et.gr – e-mail: webmaster@et.gr